


# Gemeinde Obertaufkirchen

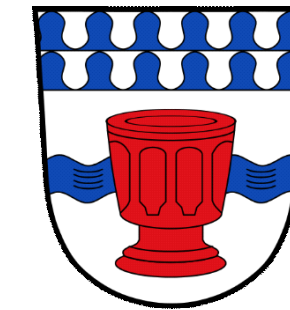


## BEBAUUNGSPLAN "ST. RUPERT-STR."


Gem. § 13 b BauGB im beschleunigten Verfahren

SCHNITTE M 1:500


QUERSCHNITT A-A

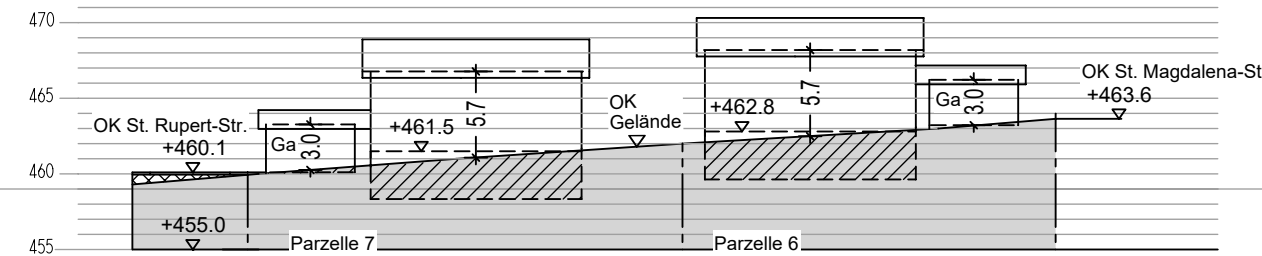


QUERSCHNITT B-B

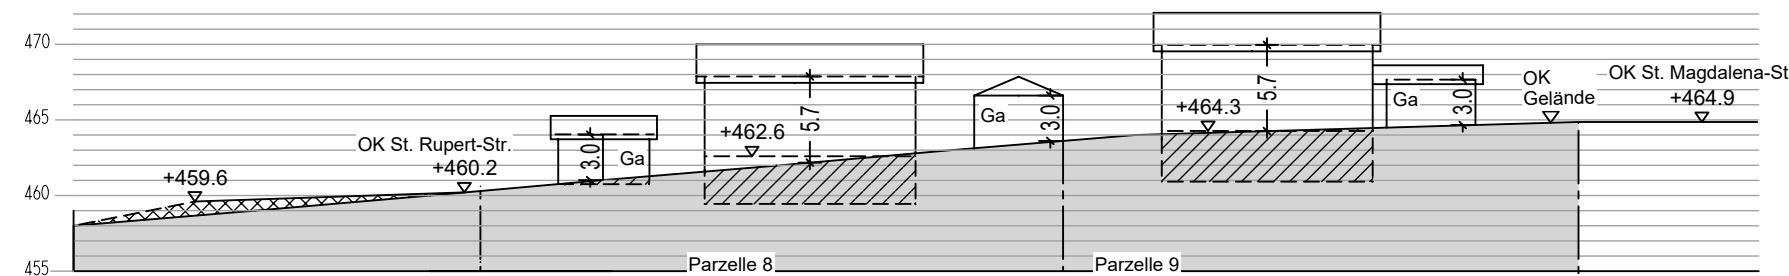


QUERSCHNITT C-C

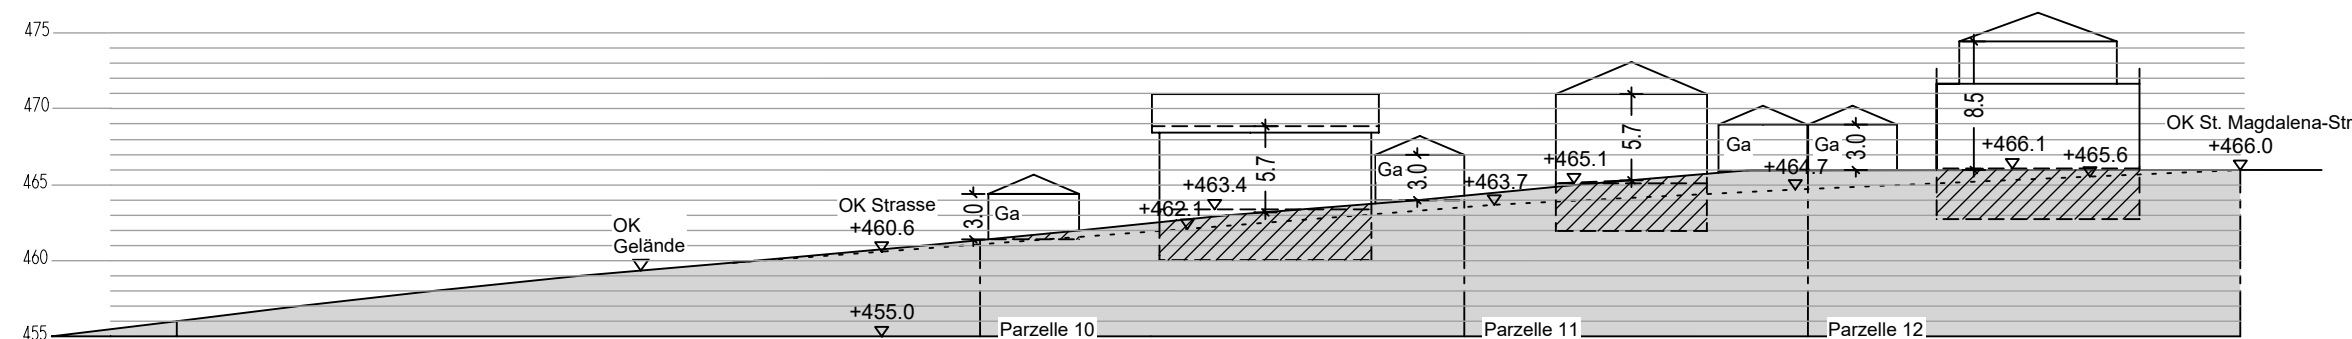

QUERSCHNITT D-D

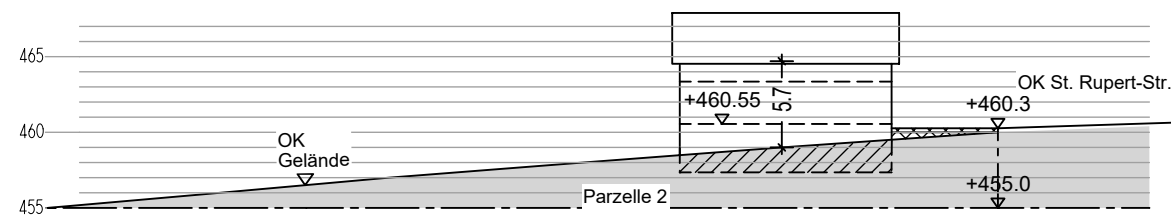

QUERSCHNITT E-E

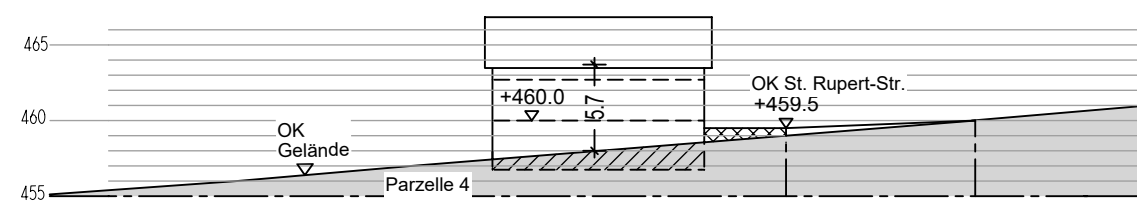

### Legende

- Aufschüttung
- Abgrabung

### PLANVERFASSER

**JS**  
**STEPHAN JOCHER**  
Architekten • Stadtplaner • Generalplaner

Stephan Jocher, Dipl. Ing. FH  
Architekt u. Stadtplaner

Büro Penzberg:  
Karlstrasse 11  
82377 Penzberg  
Tel.: +49 (0)8856 – 8054450  
E-Mail: [s.jocher@jocher.com](mailto:s.jocher@jocher.com)

Büro Wasserburg:  
Schmidzeile 14  
83512 Wasserburg a. Inn  
Tel.: +49 (0)8071 – 50055  
E-mail: [architekten@jocher.com](mailto:architekten@jocher.com)