




QUERSCHNITT A-A

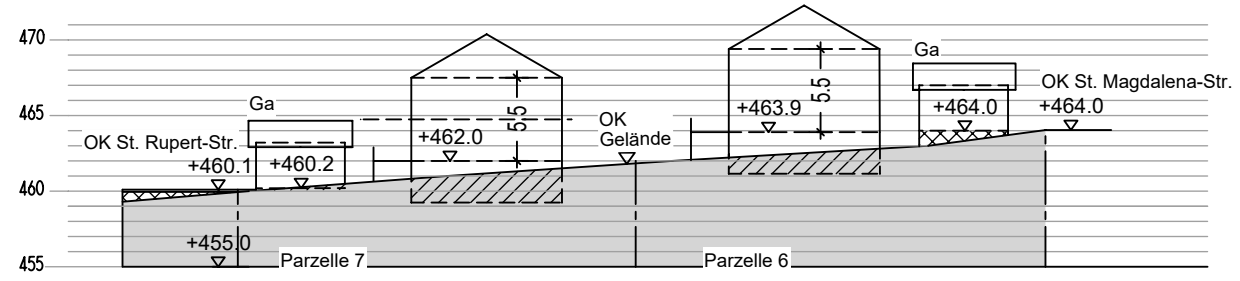


QUERSCHNITT B-B

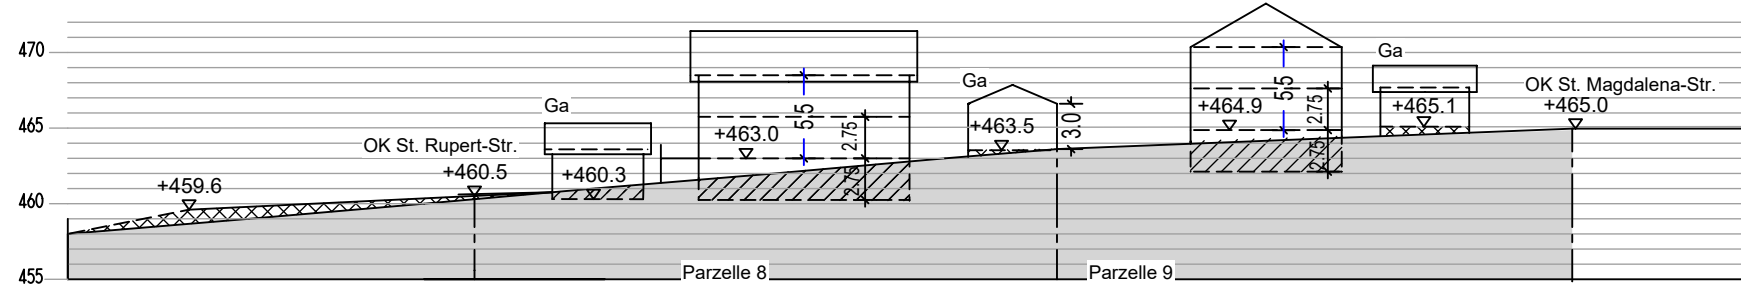


QUERSCHNITT C-C

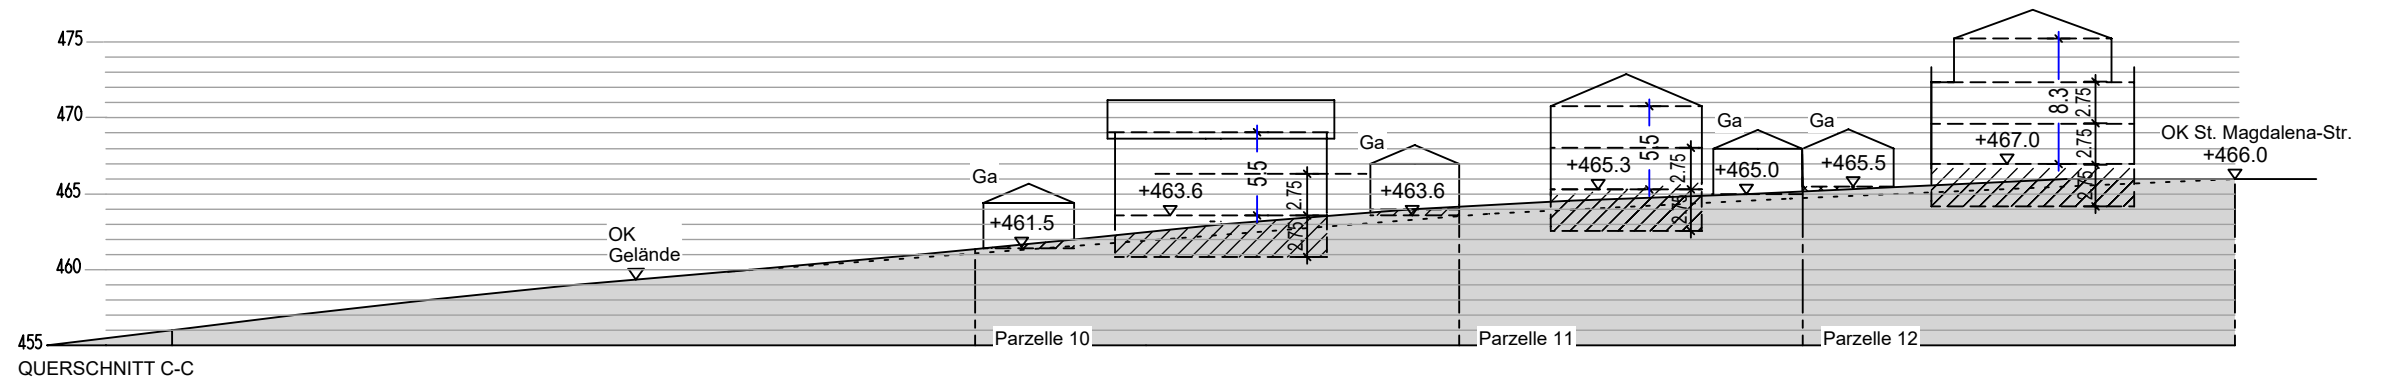

QUERSCHNITT D-D

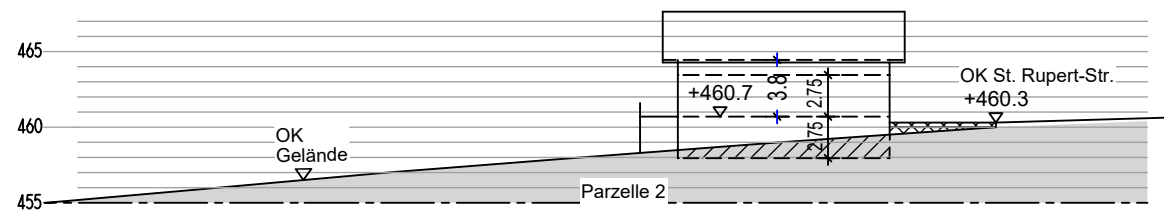


QUERSCHNITT E-E

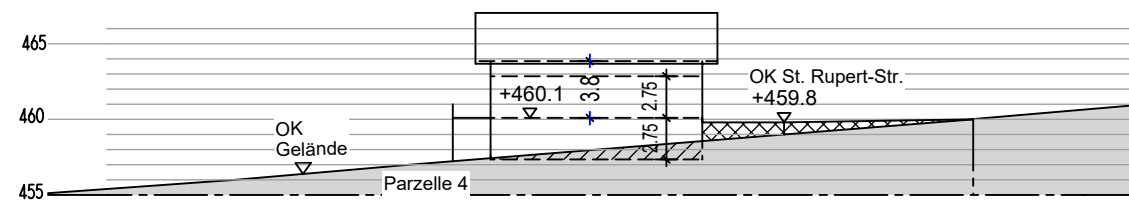

Legende

Aufschüttung

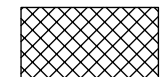

Abgrabung

