


Gemeinde Obertaufkirchen

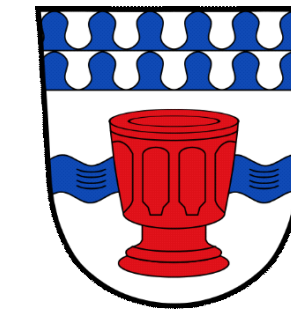

BEBAUUNGSPLAN "ST. RUPERT-STR."

Gem. § 13 b BauGB im beschleunigten Verfahren

SCHNITTE M 1:500

PLANVERFASSER


JS
STEPHAN JOCHER
Architekten • Stadtplaner • Generalplaner

Stephan Jocher, Dipl. Ing. FH
Architekt u. Stadtplaner


Büro Penzberg:
Karlstrasse 11
82377 Penzberg
Tel.: +49 (0)8856 – 8054450
E-Mail: s.jocher@jocher.com

Büro Wasserburg:
Schmidzeile 14
83512 Wasserburg a. Inn
Tel.: +49 (0)8071 – 50055
E-mail: architekten@jocher.com


QUERSCHNITT A-A

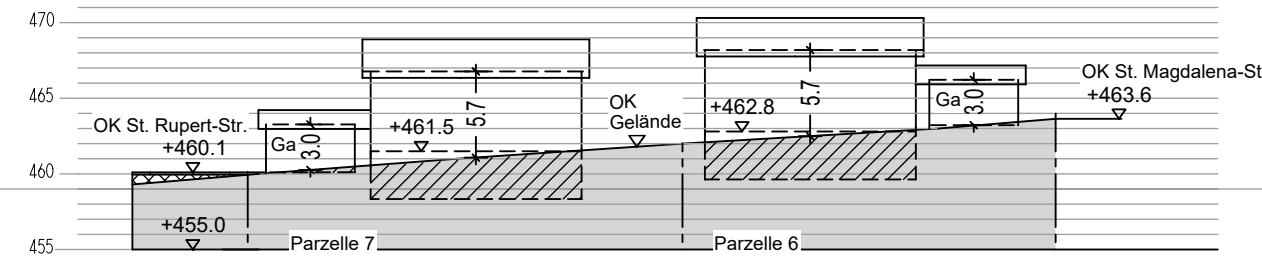


QUERSCHNITT B-B

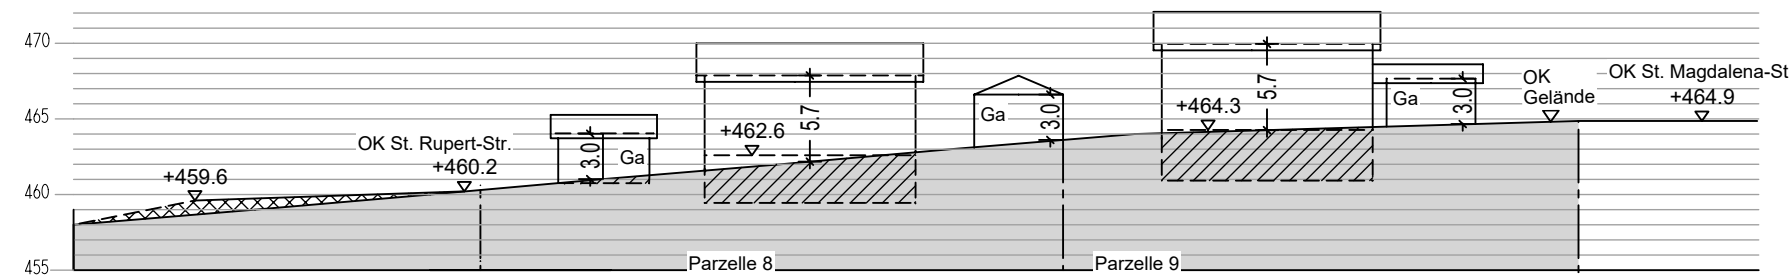


QUERSCHNITT C-C

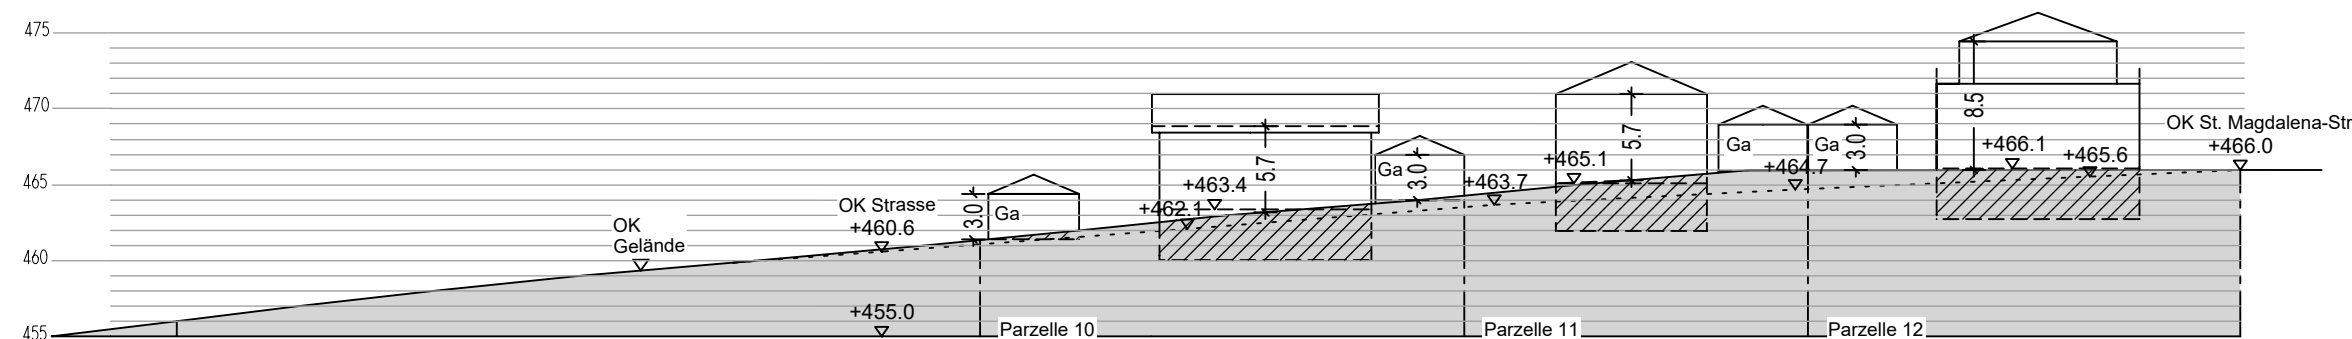

QUERSCHNITT D-D

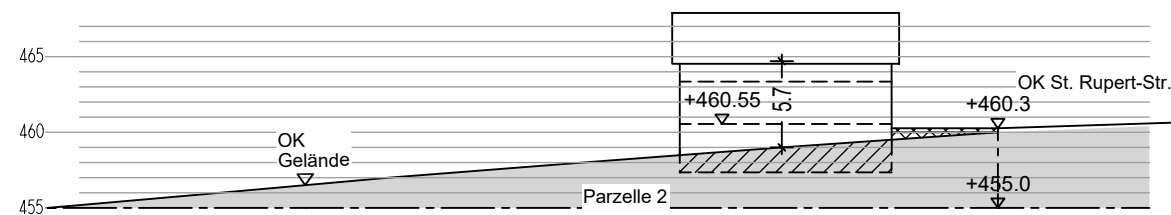

QUERSCHNITT E-E

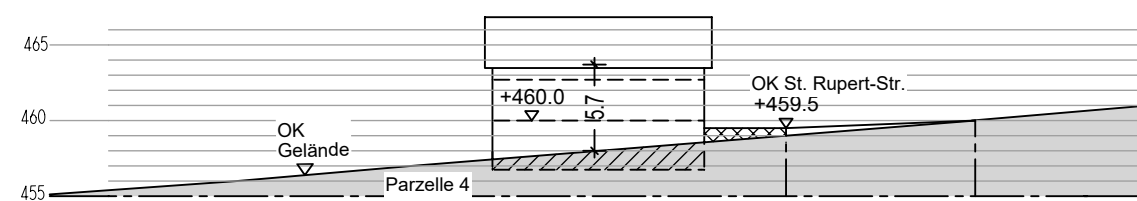

Legende

Aufschüttung

Abgrabung