


# Gemeinde Obertaufkirchen

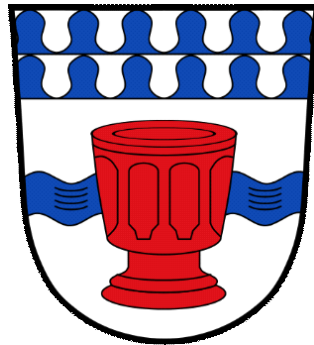

## 1. ÄNDERUNG DES BEBAUUNGSPLANS "ST. RUPERT-STR."

im vereinfachten Verfahren gemäß § 13 BauGB

SCHNITTE M 1:500

### PLANVERFASSER



**STEPHAN JOCHER.**


Architekten • Stadtplaner • Generalplaner

Stephan Jocher, Dipl. Ing. FH  
Architekt u. Stadtplaner


Büro Penzberg:  
Karlstrasse 11  
82377 Penzberg  
Tel.: +49 (0)8856 – 8054450  
E-Mail: [s.jocher@jocher.com](mailto:s.jocher@jocher.com)

Büro Wasserburg:  
Schmidzeile 14  
83512 Wasserburg a. Inn  
Tel.: +49 (0)8071 – 50055  
E-mail: [architekten@jocher.com](mailto:architekten@jocher.com)


QUERSCHNITT A-A

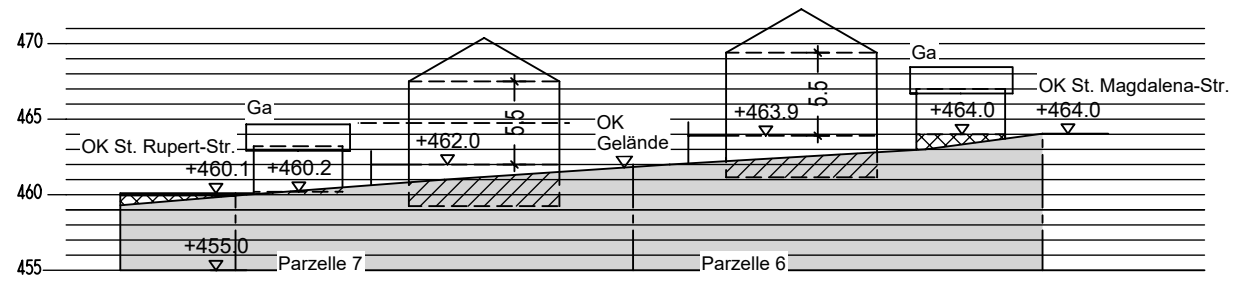


QUERSCHNITT B-B

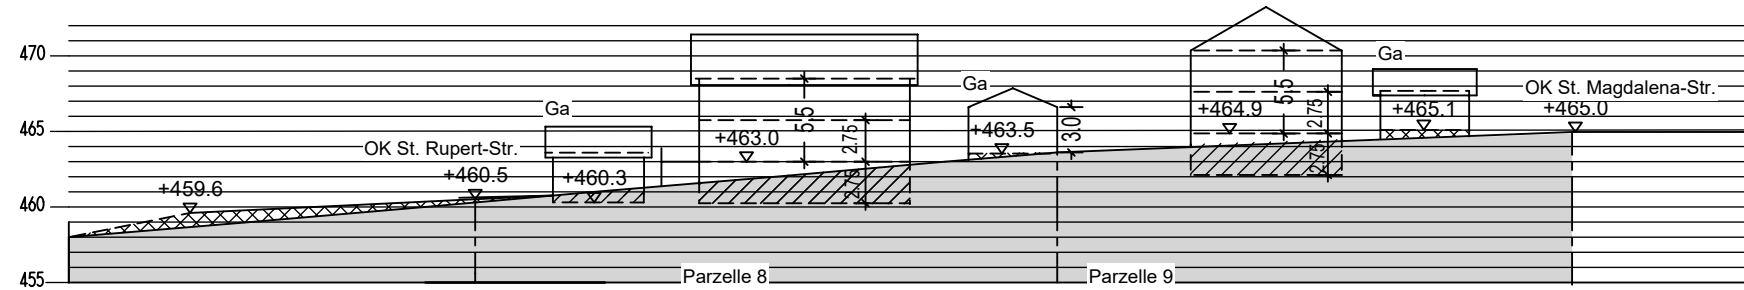


QUERSCHNITT C-C

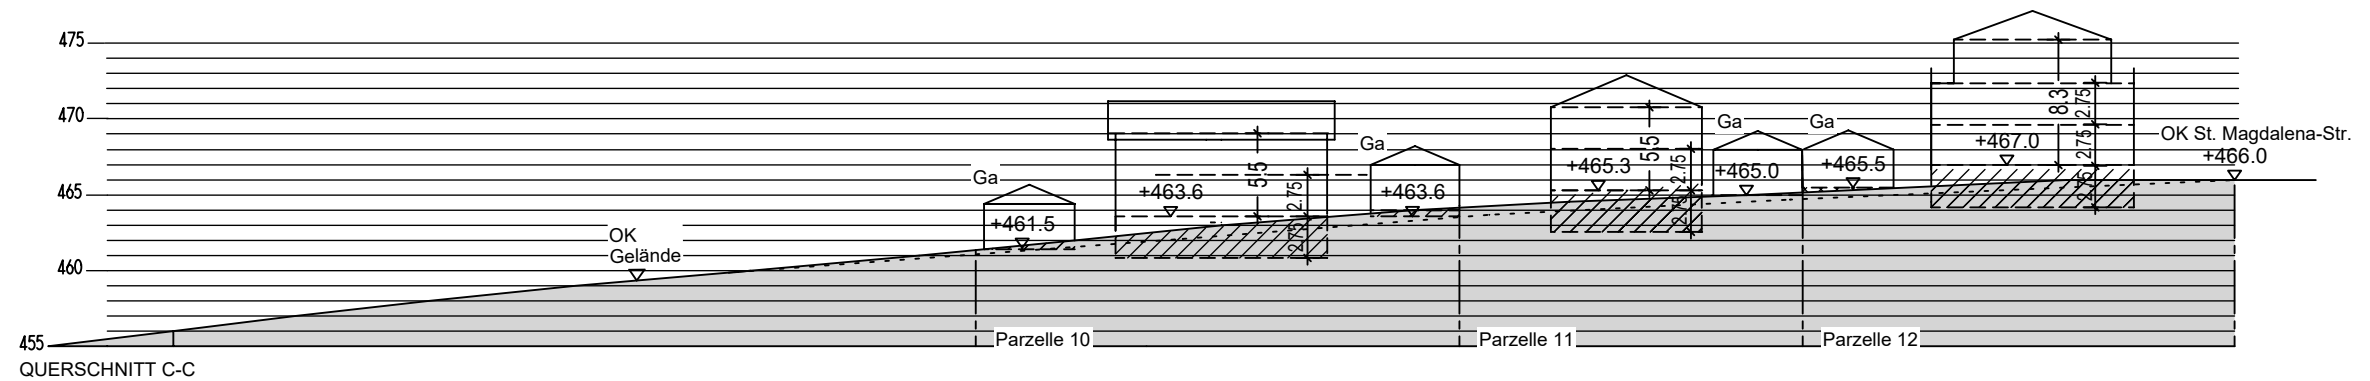


QUERSCHNITT D-D

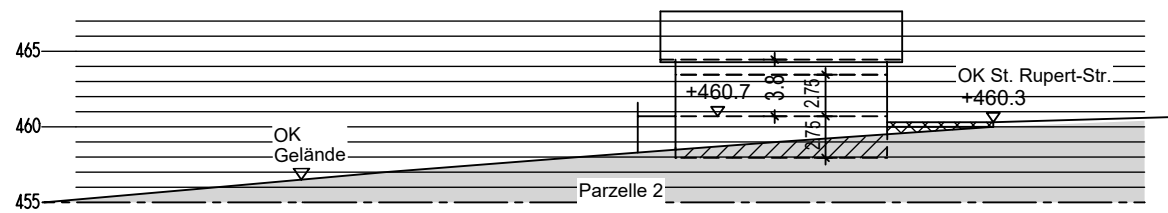

QUERSCHNITT E-E

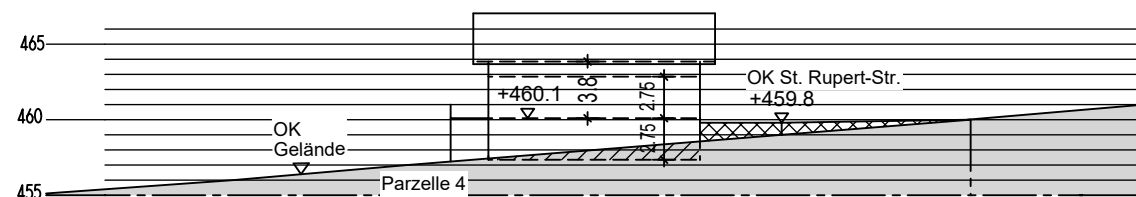

Legende

- Aufschüttung 
- Abgrabung 